


1. ACESSO COMUM, 2. VESTIBULO, 3.
 5. VARANDA OU TERRACO, 6. QUARTO
 9. CHAMINE DE VENTILACAO

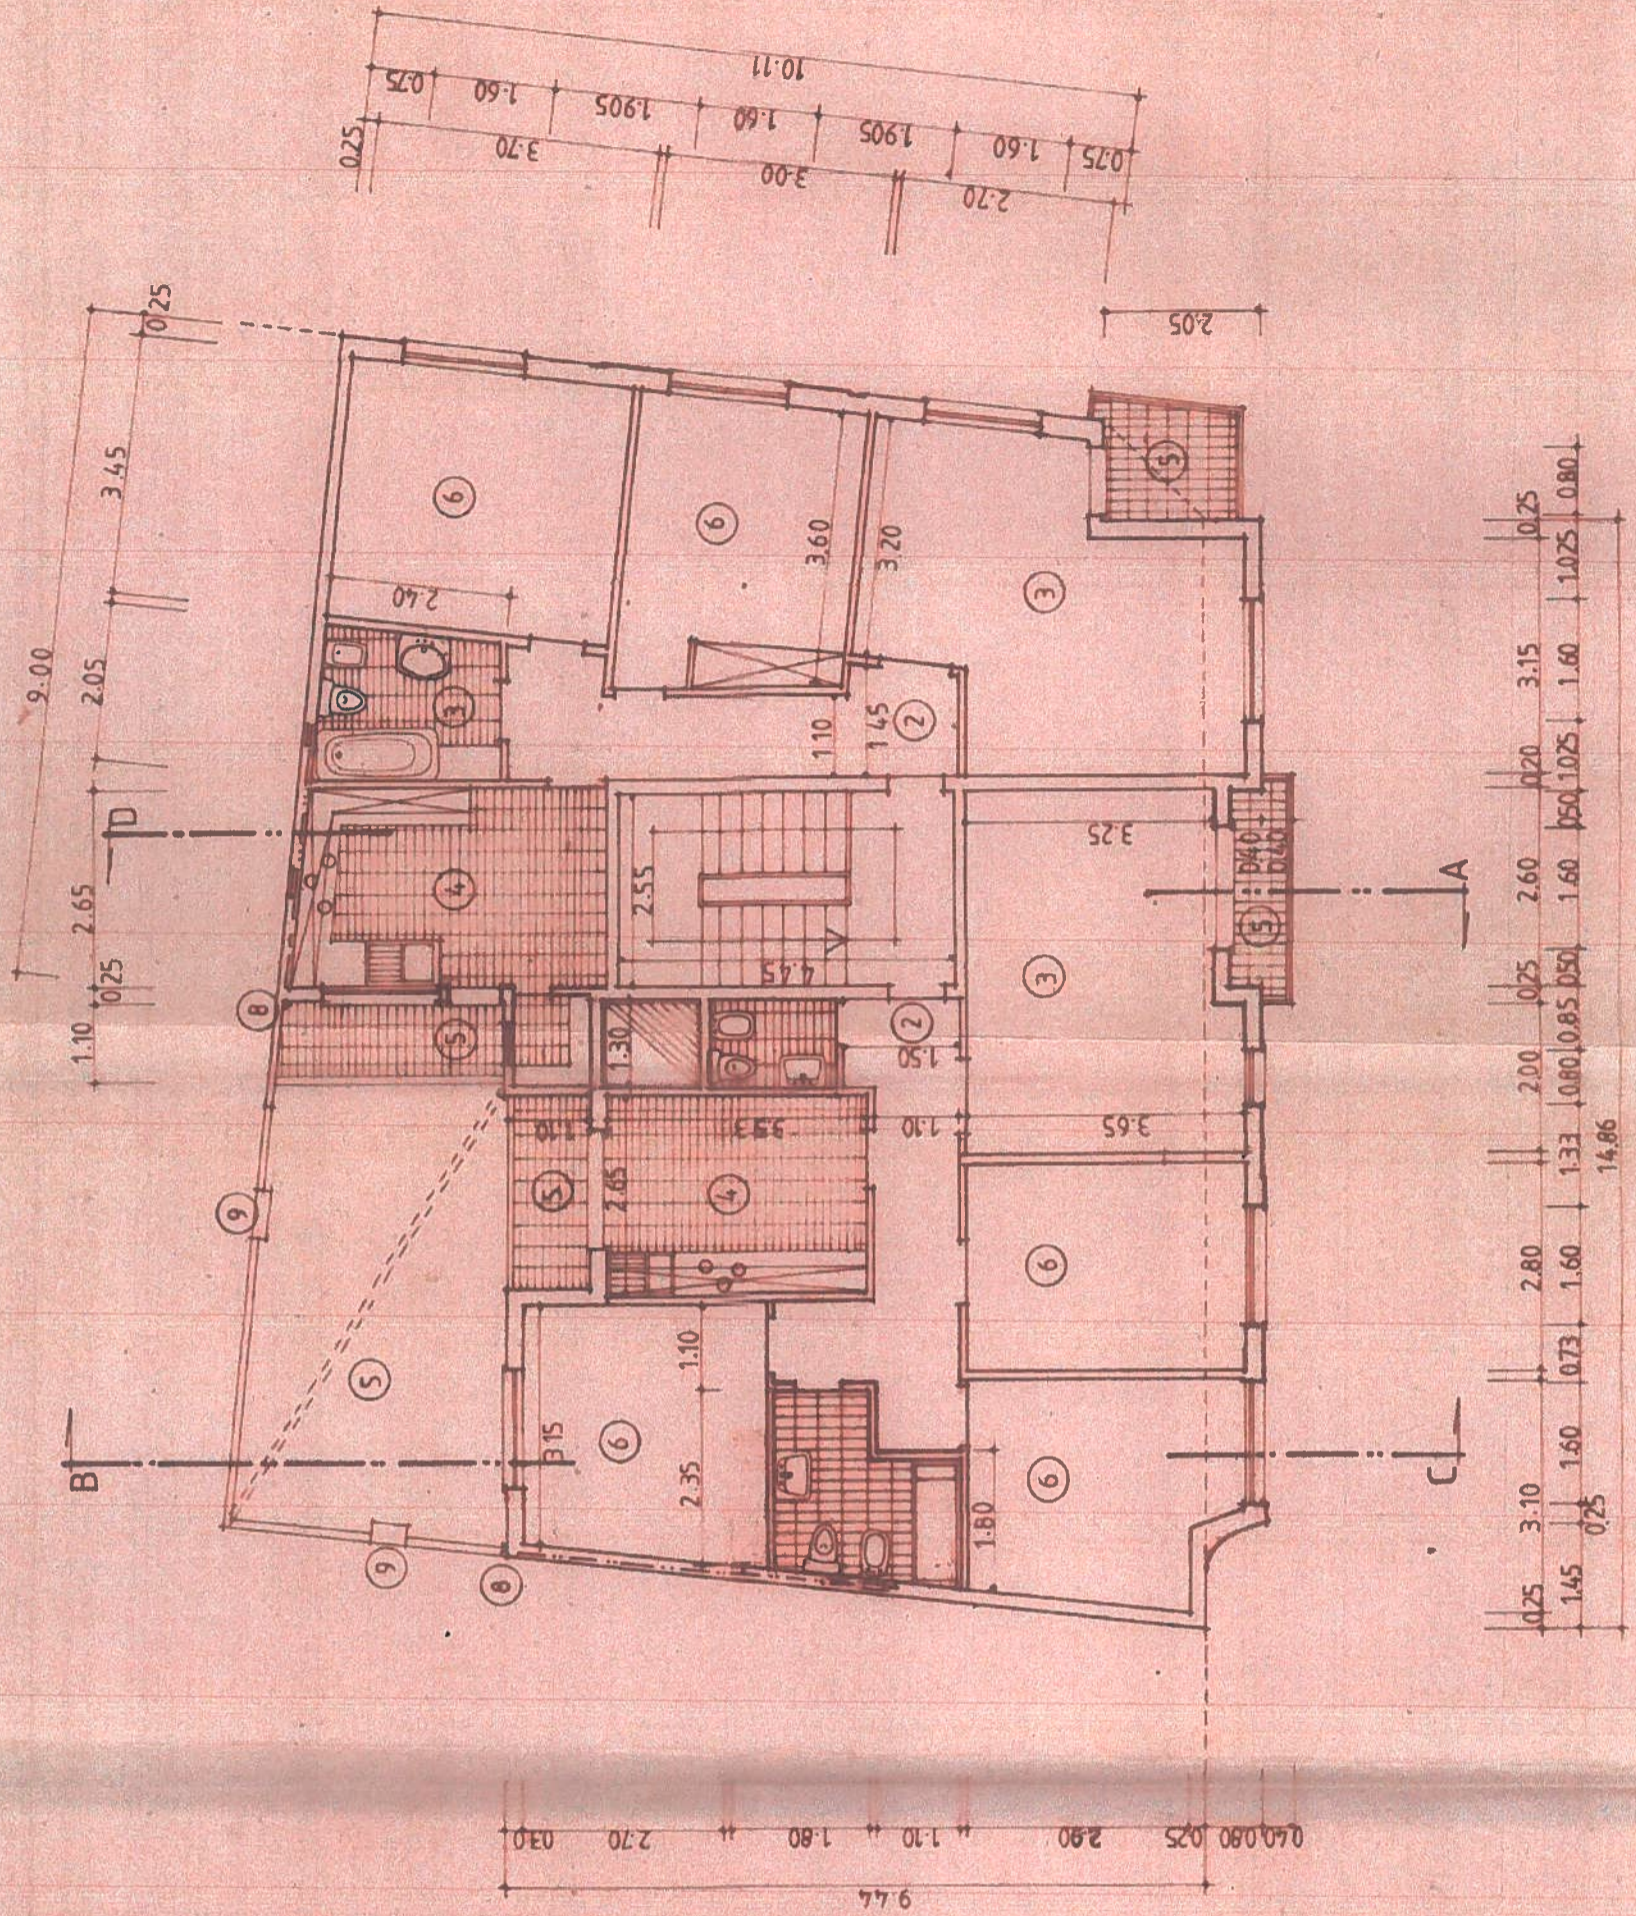

2º 3º E 4º PISO

1, 2, 3 anden