O Funcionário

Câmara Municipal das Caldas da Rainha
Aprovado o Projecto em 22/05/95
P' O Director do D.A.G.
11-02-05

CÂMARA MUNICIPAL - CALDAS DA RAINHA -

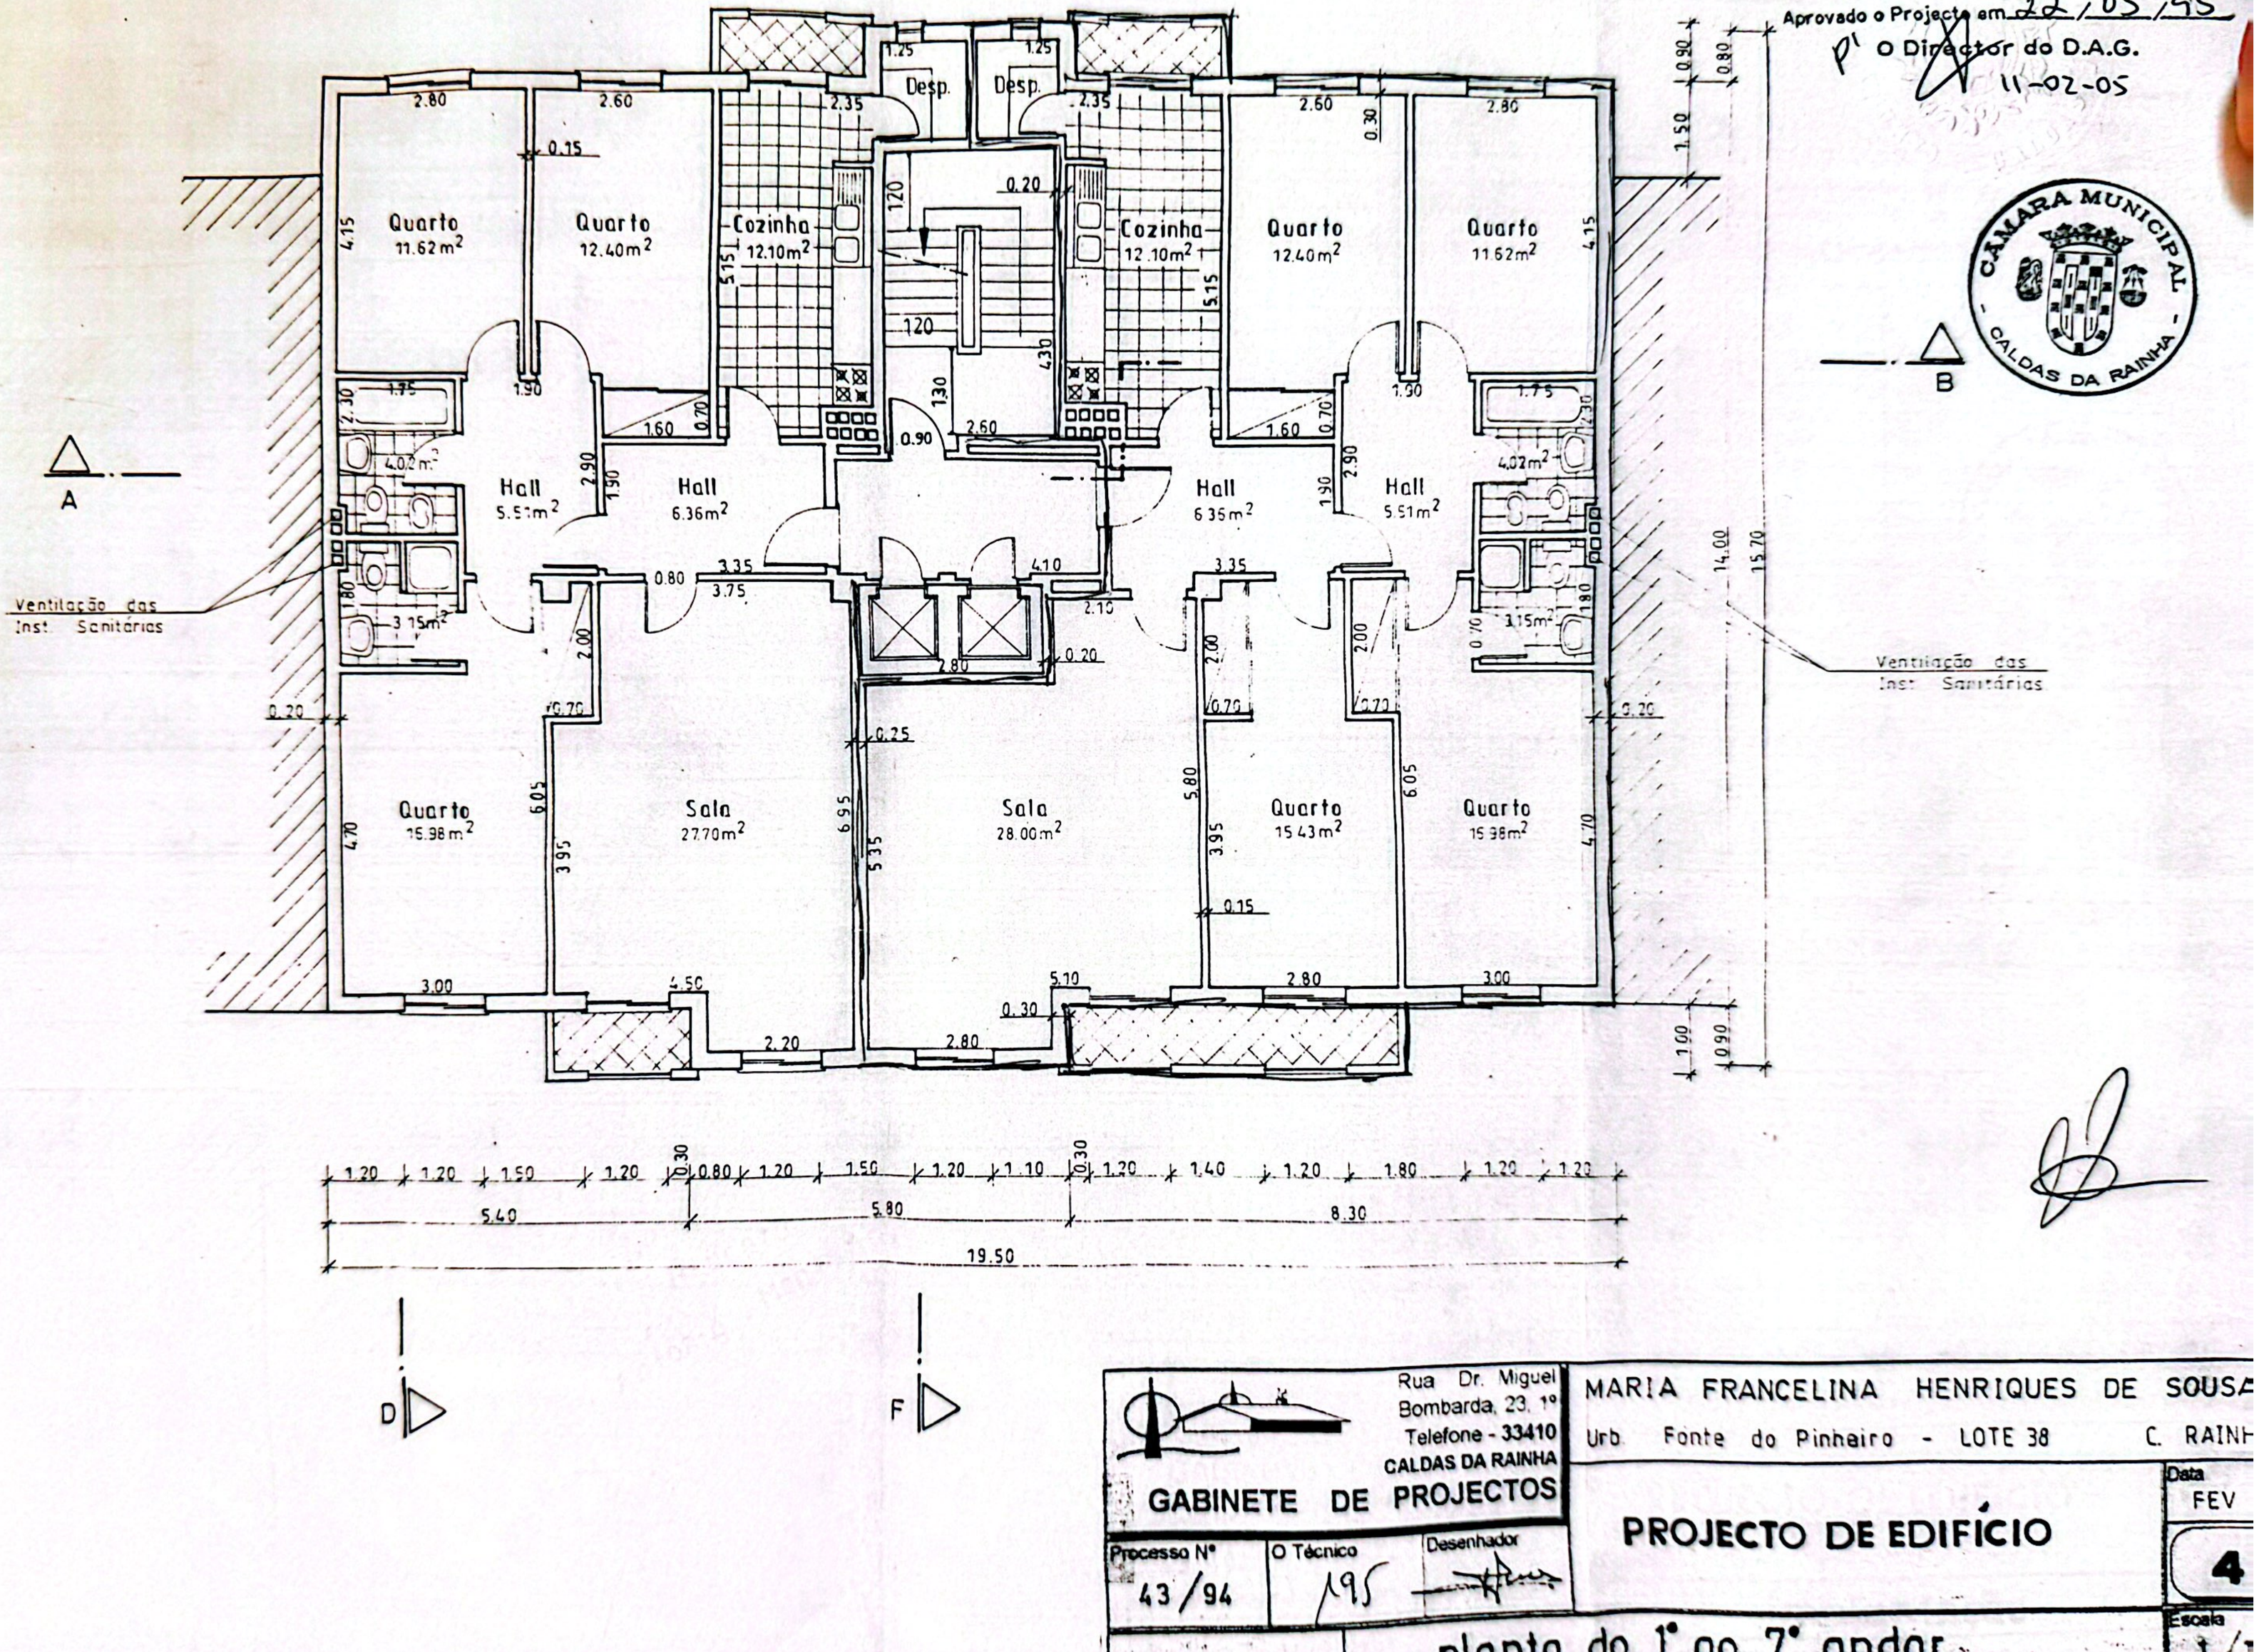

Rua Dr. Miguel Bombarda, 23, 1º
Telefone - 33410
CALDAS DA RAINHA
GABINETE DE PROJECTOS

MARIA FRANCELINA HENRIQUES DE SOUSA
Urb. Fonte do Pinheiro - LOTE 38 C. RAINH

Processo Nº	O Técnico	Desenhador
43/94	195	

PROJECTO DE EDIFÍCIO

Data: FEV

4

Escala: 1/1

ARQUITECTURA

planta do 1º ao 7º andar